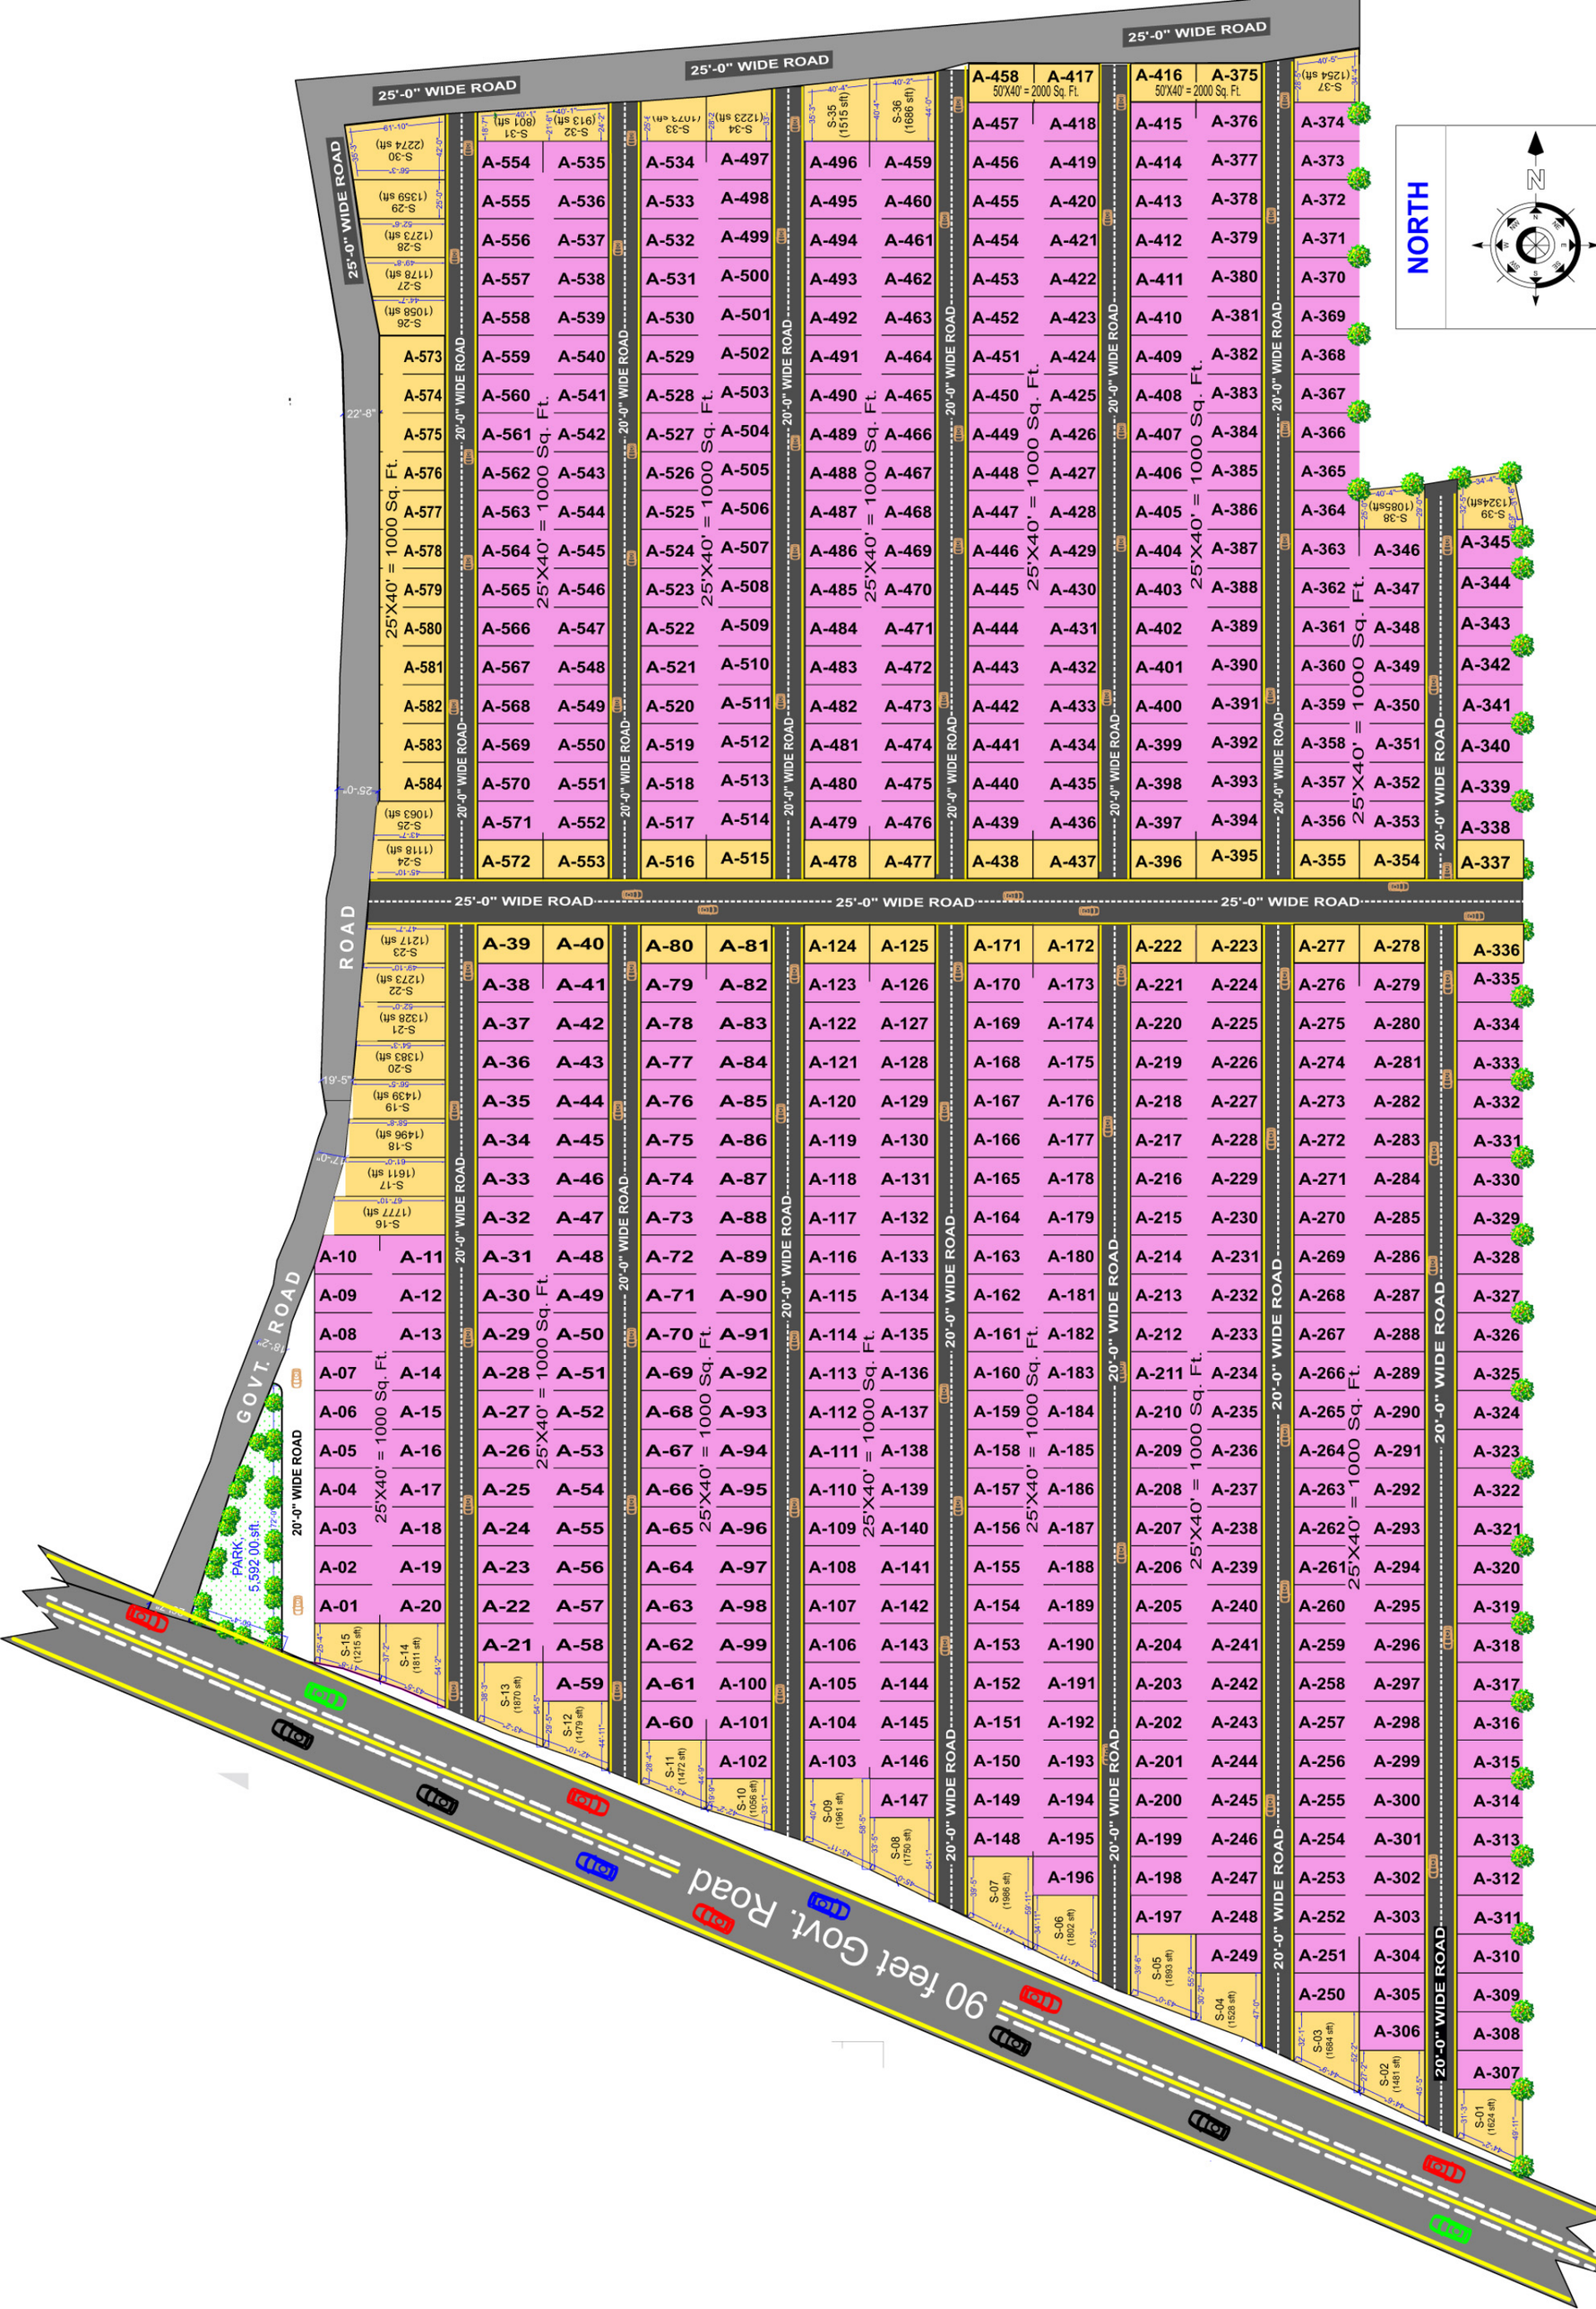
25'-0" WIDE ROAD
25'-0" WIDE ROAD
25'-0" WIDE ROAD
NORTH
N
20'-0" WIDE ROAD
25'X40' = 1000 Sq. Ft.
A-458 A-417
50'X40' = 2000 Sq. Ft.
A-416 A-375
50'X40' = 2000 Sq. Ft.
S-30 (2274 sft)
S-31 (801 sft)
S-32 (913 sft)
S-33 (1073 sft)
S-34 (1223 sft)
S-35 (1515 sft)
S-36 (1686 sft)
S-37 (1254 sft)
S-38 (1085sft)
S-39 (1324sft)
S-29 (1359 sft)
S-28 (1273 sft)
S-27 (1178 sft)
S-26 (1058 sft)
S-25 (1063 sft)
S-24 (1118 sft)
S-23 (1217 sft)
S-22 (1273 sft)
S-21 (1328 sft)
S-20 (1383 sft)
S-19 (1439 sft)
S-18 (1496 sft)
S-17 (1611 sft)
S-16 (1777 sft)
S-15 (1215 sft)
S-14 (1811 sft)
S-13 (1870 sft)
S-12 (1479 sft)
S-11 (1472 sft)
S-10 (1056 sft)
S-09 (1961 sft)
S-08 (1750 sft)
S-07 (1986 sft)
S-06 (1802 sft)
S-05 (1803 sft)
S-04 (1528 sft)
S-03 (1684 sft)
S-02 (1481 sft)
S-01 (1624 sft)
ROAD
GOVT. ROAD
PARK
5,592.00 sft.
90 feet Govt. Road